

MAITRISE D'OUVRAGE



27, avenue de l'Opéra
75 001 PARIS

S.A.S. ARCHI FRANCE PROMOTION
27, Avenue de l'Opéra
75 001 PARIS
E.MAIL : contact@afpromotion.fr
803 069 673 R.C.S. PARIS

DOSSIER DE PERMIS DE CONSTRUIRE VALANT DIVISION

REALISATION D'UN PROGRAMME DE LOGEMENTS
COLLECTIFS, DE MAISONS INDIVIDUELLES
GROUPEES ET DE COMMERCE

SAS ARCHICREA
43, rue de l'université
93160 NOISY LE GRAND
RCS 515 125 474

ZAC des Frènes
avenue François Mitterrand
77 144 MONTEVRAIN

PLAN DES NIVEAUX

GEOMETRE	BUREAU DE CONTROLE
BET THERMIQUE & ACOUSTIQUE <i>GCB ingénierie s.a.r.l</i> EURO CAP - 19, rue de l'Université - 93160 Noisy le Grand Tél : 01.43.27.04.85 - Fax : e-mail : georges.aoun@gcbingenierie.fr	COORDINATEUR SPS
BET FLUIDE	AMO ENVIRONNEMENT

A	B	C	D
E	F	G	H
ESQ	APS	APD	
PC	DCE	MAR	

Numéro : **900 A**

I:\Clients\GSG\Montevrain

MODIFICATIONS		
A	16/01/2014	Première émission
Date : 16/01/2014		Dessin : NN

LES ENTREPRISES SONT TENUES DE VERIFIER LES COTES ET QUANTITES AVANT EXECUTION

ARCHICREA

NOISY LE GRAND
ARCHITECTURE & REALISATION

S.A.S. d'Architecture - R.C.S. BOBIGNY 515 125 474 - Code APE 7111Z - N° Régional de l'ordre des architectes: S 13415
43, rue de l'Université - 93160 NOISY LE GRAND
Tél. : 01 55 85 85 40 - Fax : 01 43 03 19 83 - Email : contact@archicrea-nlg.fr

MAITRISE D'OEUVRE :




PLAN DU SOUS SOL - Echelle 1/500°




PLAN DU REZ DE CHAUSSEE - Echelle 1/500°



PLAN DU 1er NIVEAUX - Echelle 1/500°

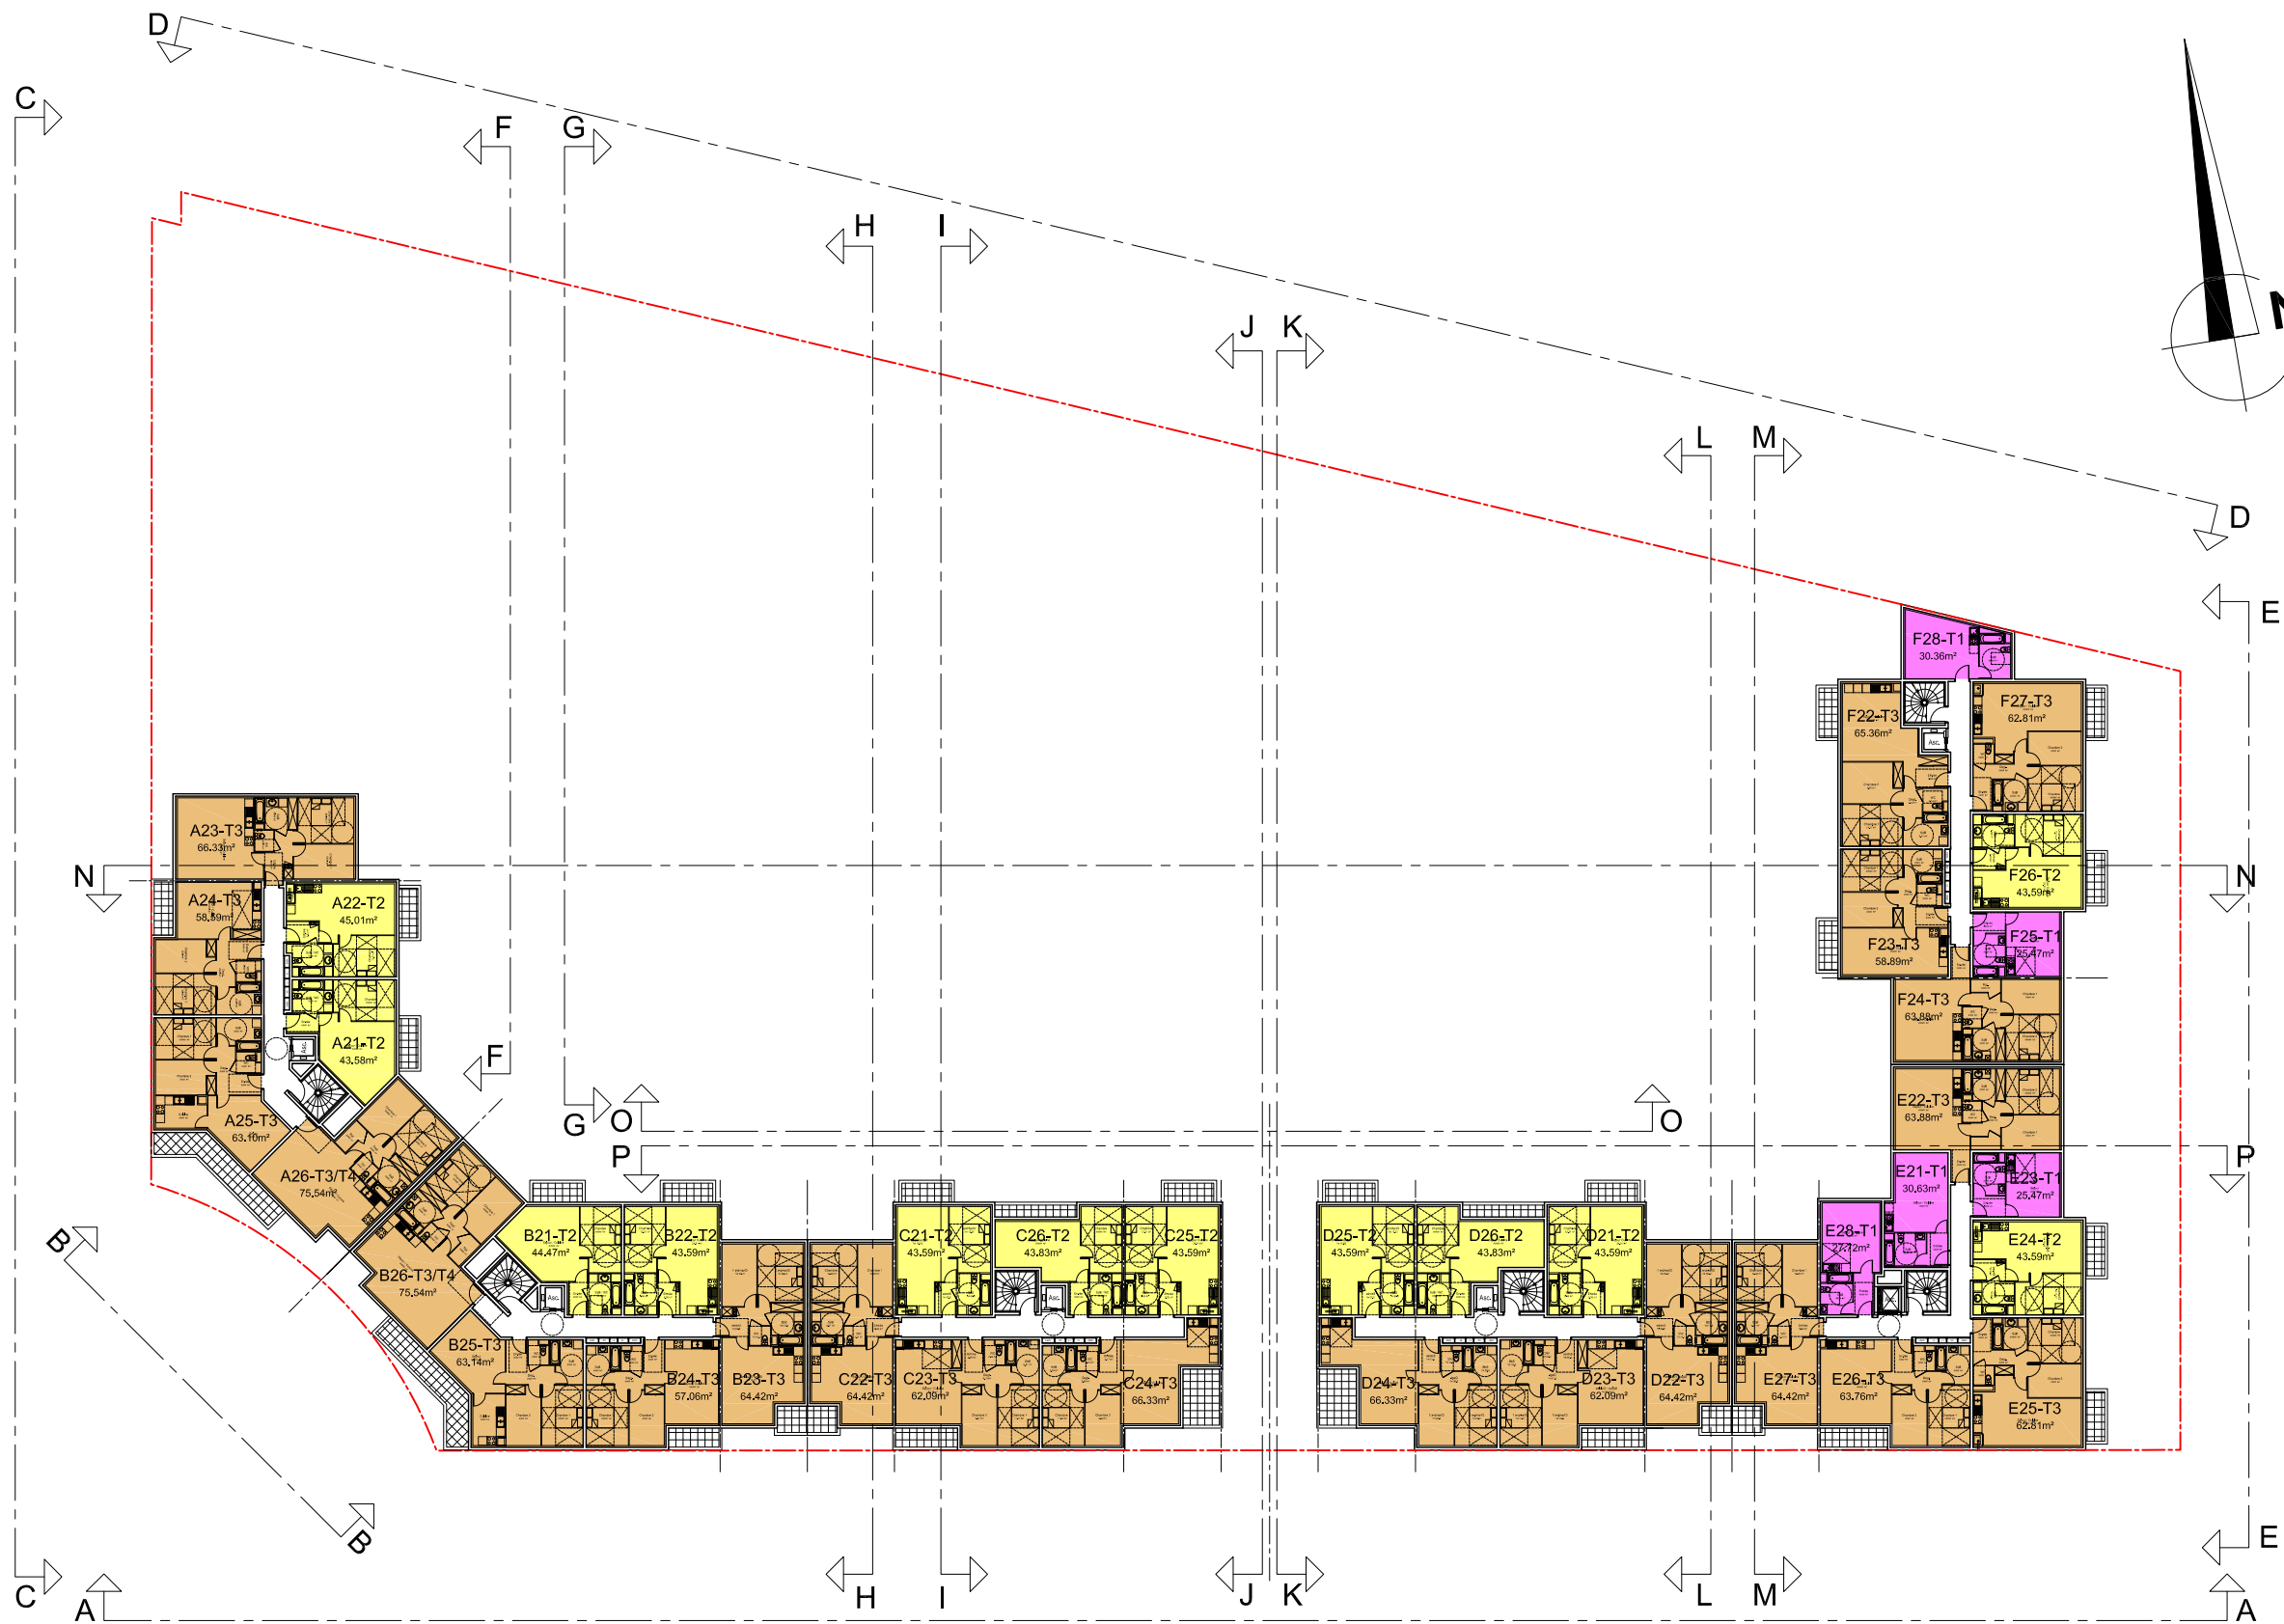

PLAN DU 2ème NIVEAUX - Echelle 1/500°

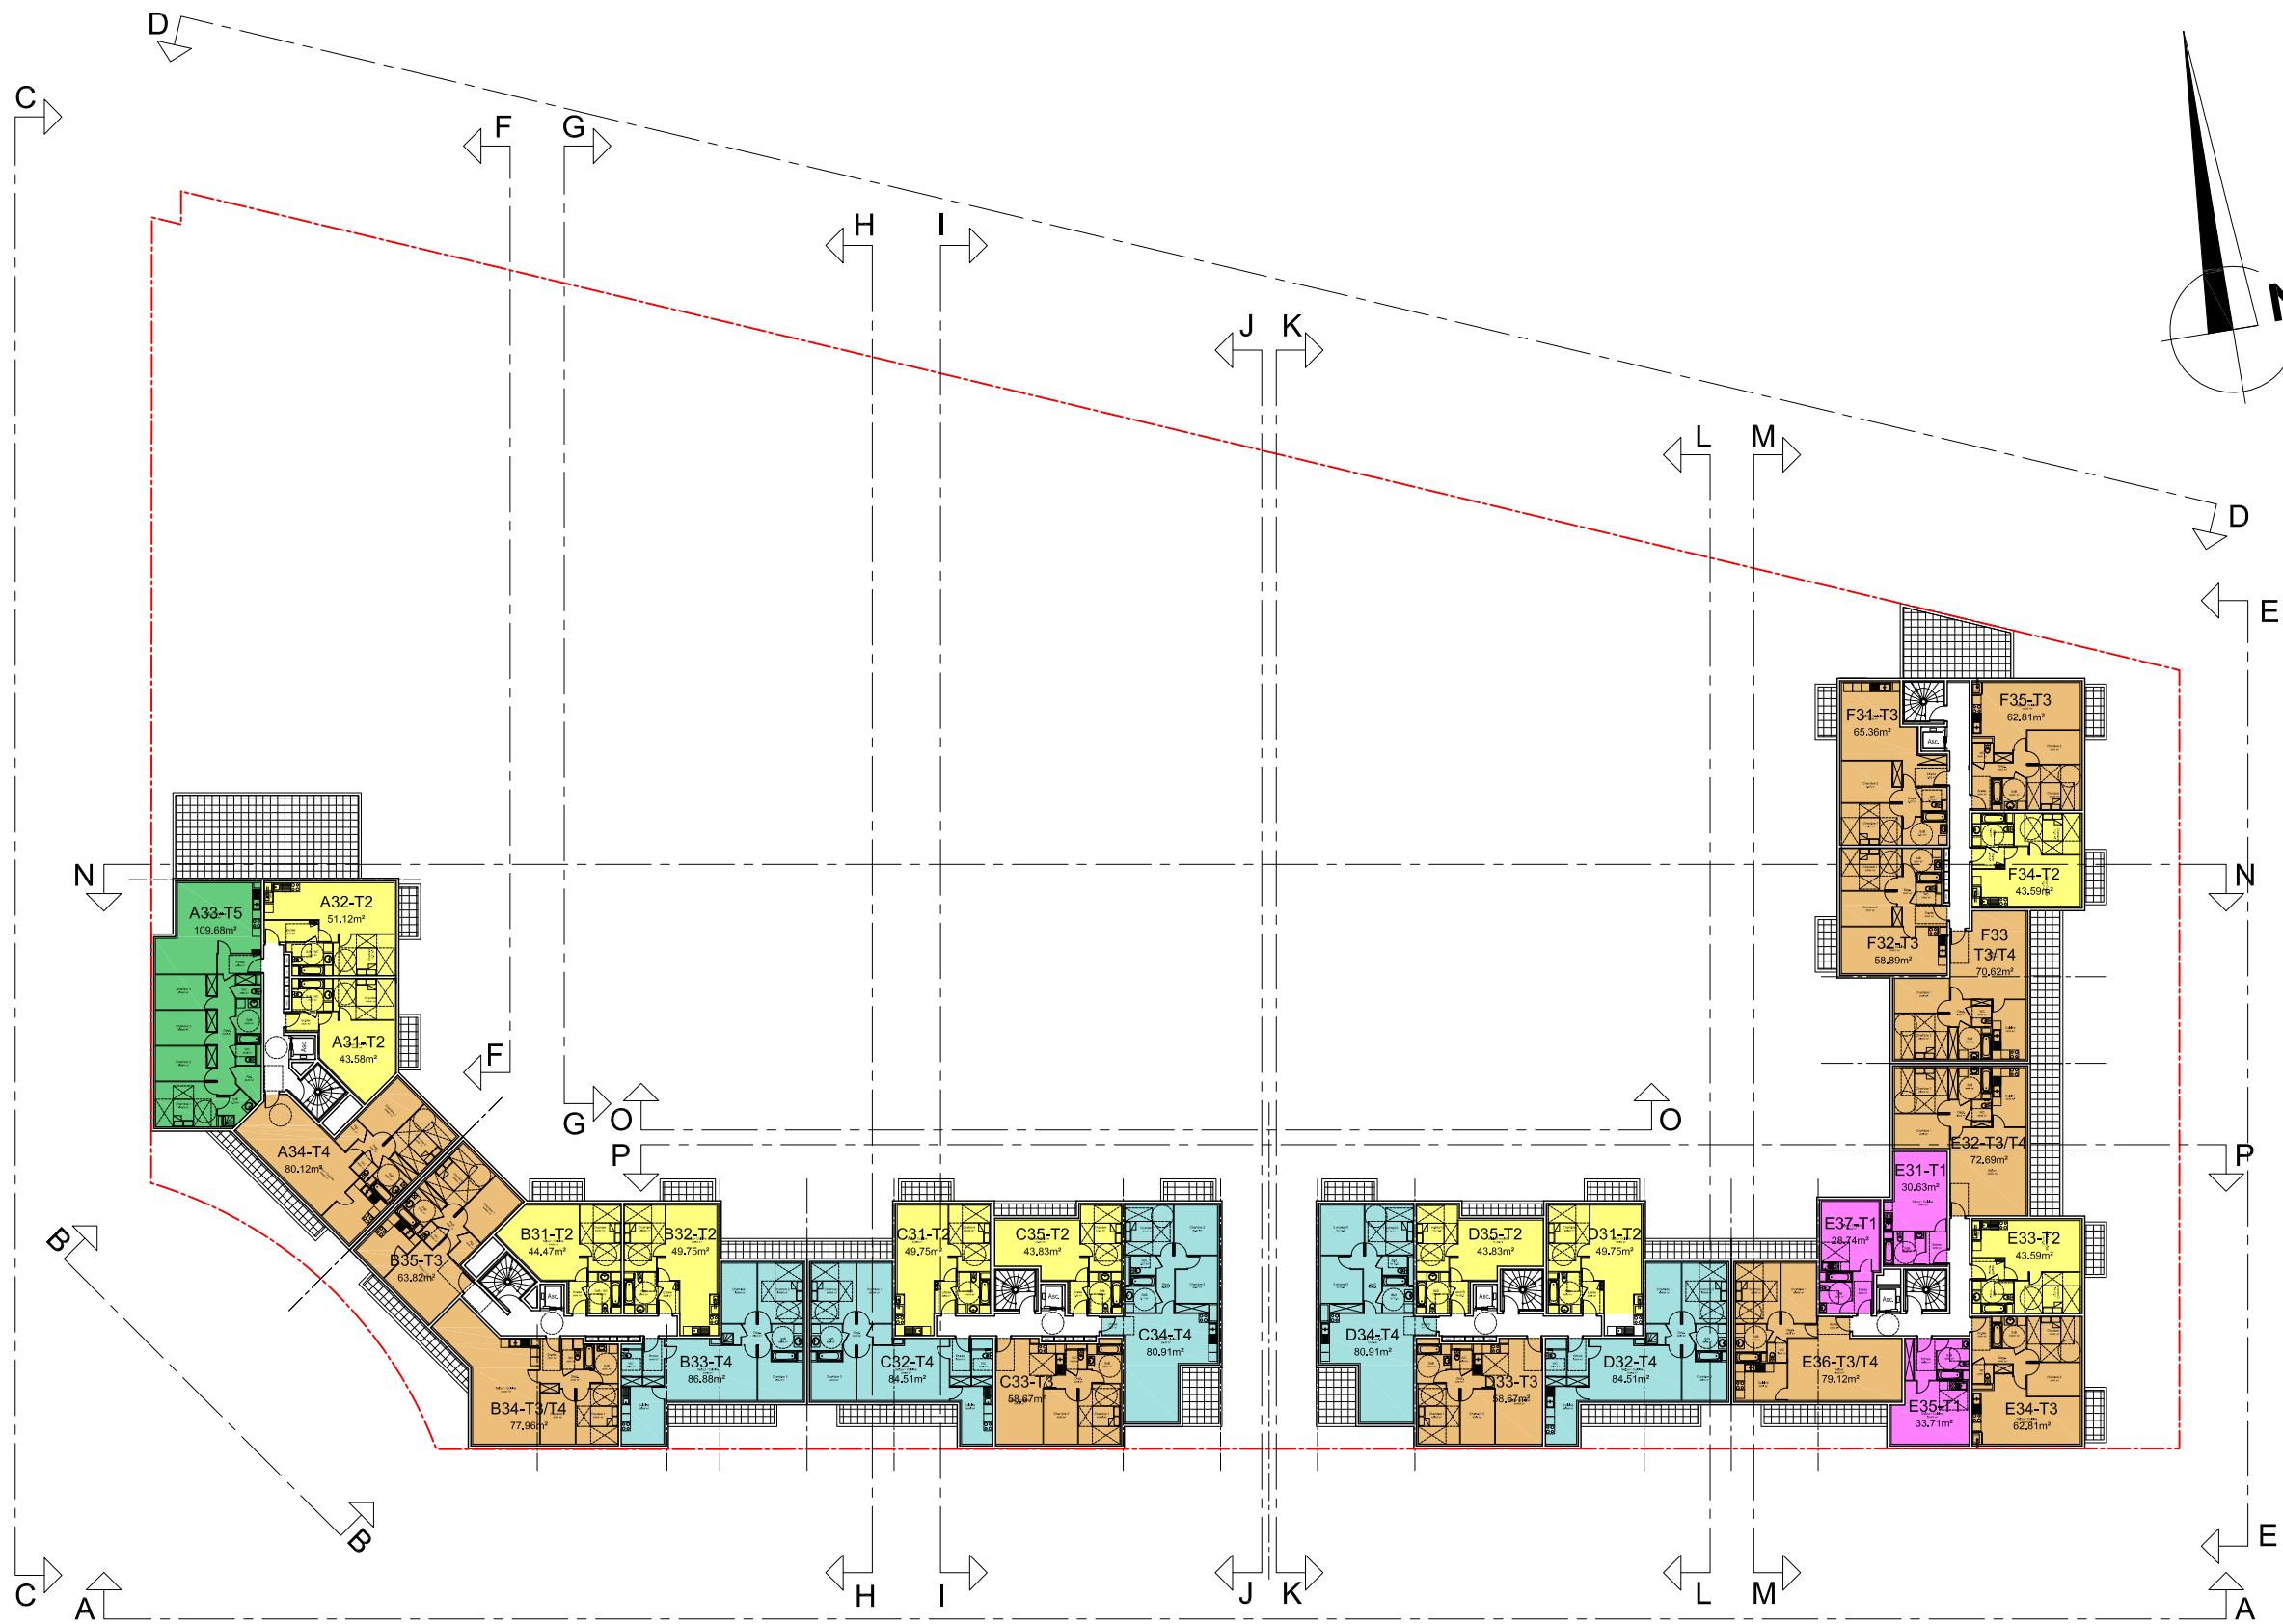

PLAN DU 3ème NIVEAU - Echelle 1/500°